


SALLE ANNEXE
(ECHAUFFEMENT + PRÉ-COMPET)

PLAN SALLE DE COMPÉTITION

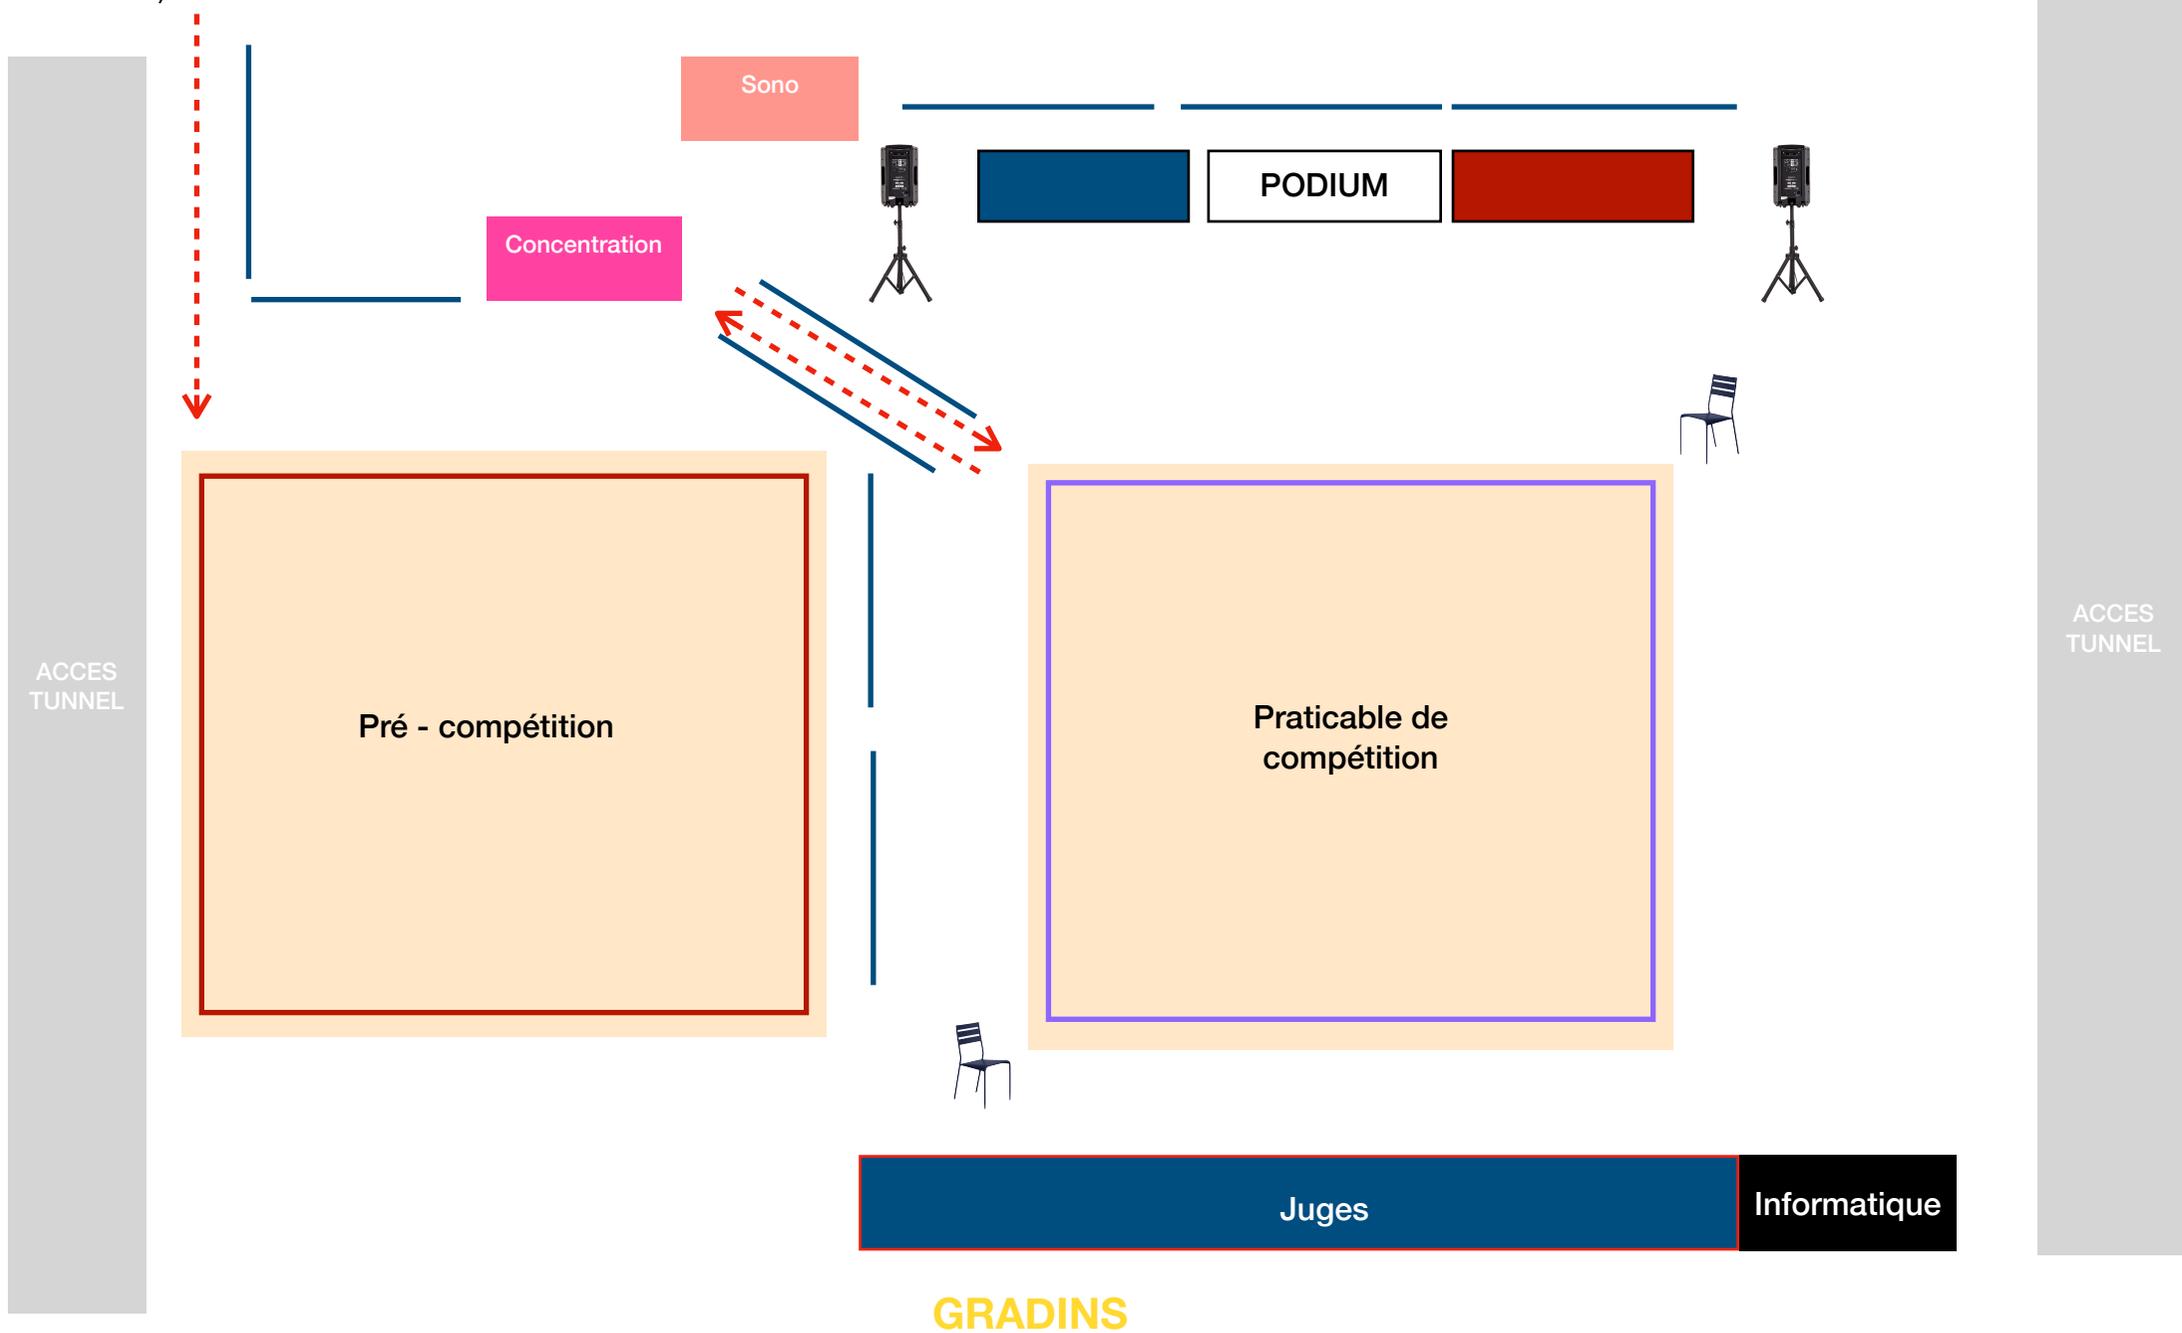

ACCES
TUNNEL

Pré - compétition

Sono

Concentration

PODIUM

Praticable de
compétition

Juges

Informatique

ACCES
TUNNEL

GRADINS